

Выписка из Единого государственного реестра недвижимости об основных характеристиках и зарегистрированных правах на объект недвижимости

Сведения об основных характеристиках объекта недвижимости

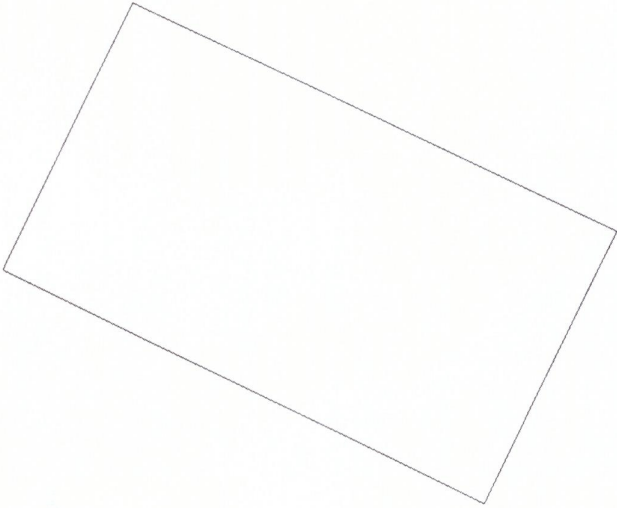
В Единый государственный реестр недвижимости внесены следующие сведения:

Здание				Раздел 1 Лист 1
вид объекта недвижимости				
Лист № 1 раздела 1	Всего листов раздела 1: 1	Всего разделов: 2	Всего листов выписки: 2	
17.11.2021г.				
Кадастровый номер:	66:13:1701001:222			
Номер кадастрового квартала:	66:13:1701001			
Дата присвоения кадастрового номера:	17.11.2021			
Ранее присвоенный государственный учетный номер:	данные отсутствуют			
Местоположение:	Свердловская область, Камышловский район, поселок Октябрьский, улица Новая, 17			
Площадь, м2:	142.7			
Назначение:	Нежилое			
Наименование:	Гараж спецтехники ДЮСШ			
Количество этажей, в том числе подземных этажей:	1, в том числе подземных 0			
Год ввода в эксплуатацию по завершении строительства:	2021			
Год завершения строительства:	данные отсутствуют			
Кадастровая стоимость, руб:	не определена			
Кадастровые номера иных объектов недвижимости, в пределах которых расположен объект недвижимости:	66:13:1701001:50			
Кадастровые номера помещений, машино-мест, расположенных в здании или сооружении:	данные отсутствуют			
Виды разрешенного использования:	данные отсутствуют			
Статус записи об объекте недвижимости:	Сведения об объекте недвижимости имеют статус "актуальные"			
Особые отметки:	Сведения, необходимые для заполнения разделов: 2 - Сведения о зарегистрированных правах: 5 - План расположения помещений, машино-места на этаже (плане этажа), отсутствуют.			
Получатель выписки:	Ширякалов Валерий Геннадьевич (представитель правообладателя), Правообладатель: Администрация Камышловского муниципального района			

полное наименование должности	подпись	инициалы, фамилия
	М.П.	

Выписка из Единого государственного реестра недвижимости об основных характеристиках и зарегистрированных правах на объект недвижимости

Описание местоположения объекта недвижимости

Здание			
вид объекта недвижимости			
Лист № 1 раздела 4	Всего листов раздела 4: 1	Всего разделов: 2	Всего листов выписки: 2
17.11.2021г.			
Кадастровый номер:		66:13:1701001:222	
Схема расположения объекта недвижимости (части объекта недвижимости) на земельном участке(ах)			
			
Масштаб 1:200	Условные обозначения:		
полное наименование должности		подпись	инициалы, фамилия

М.П.